


 AREA SOGGETTA A SERVITU' DI PASSO PEDONALE A FAVORE DI AZIENDA USL TOSCANA CENTRO

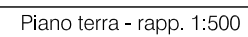




AREE OGGETTO DI COMODATO GRATUITO



AREA SOGGETTA A SERVITU' DI PASSO PEDONALE A FAVORE DI AZIENDA USL TOSCANA CENTRO

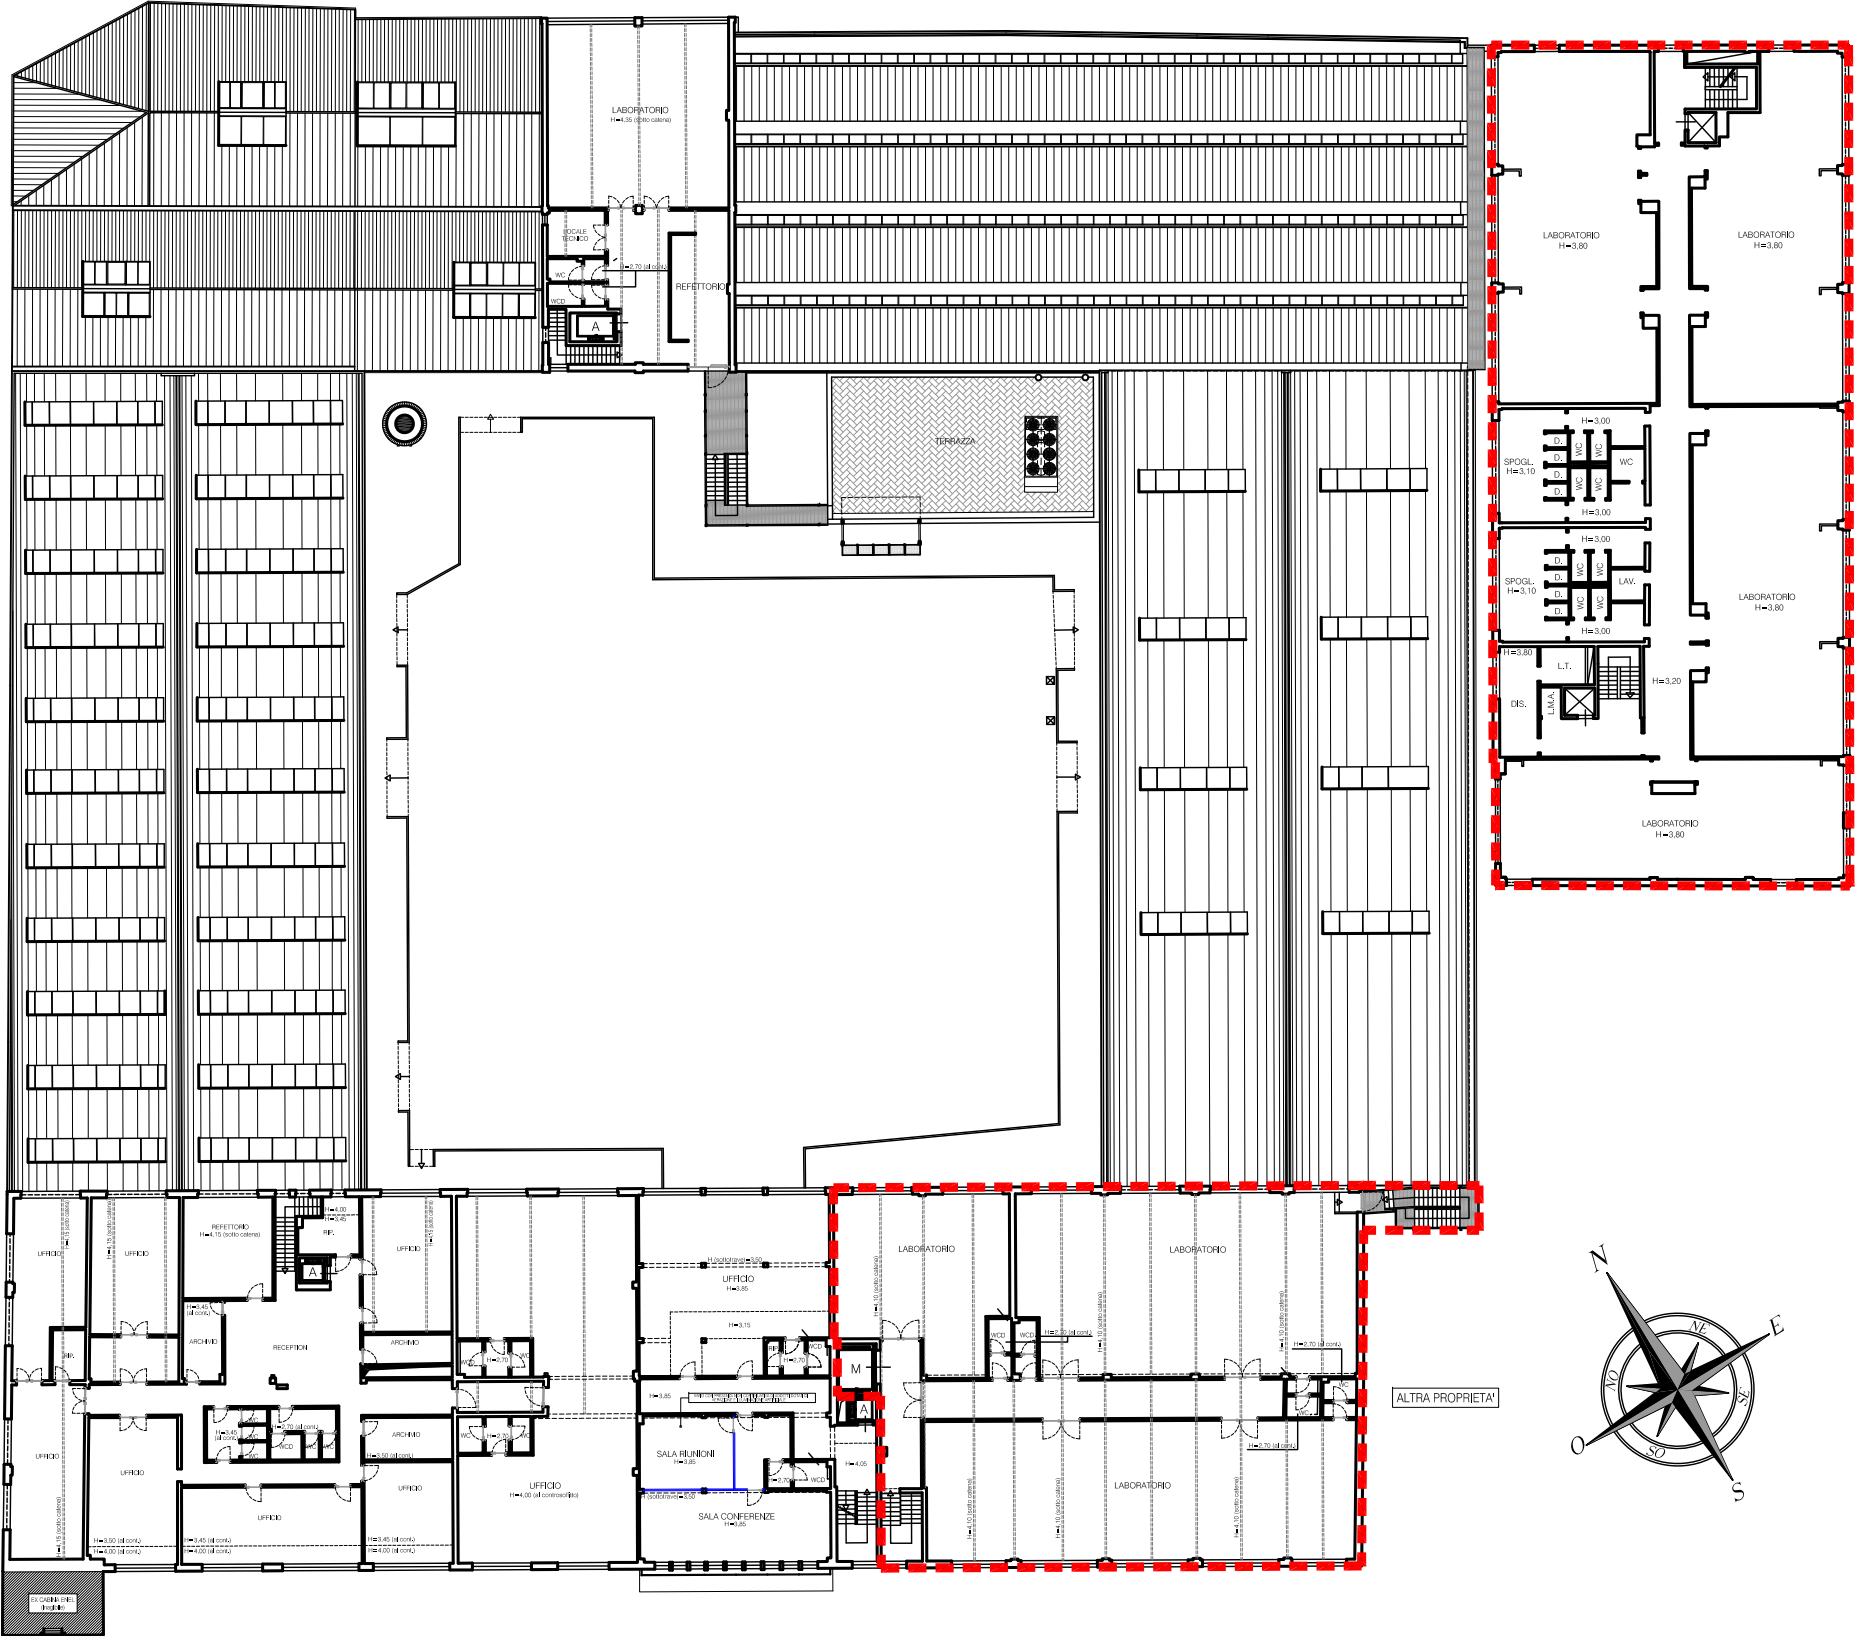

Iato via Galcianese


Piano primo - rapp. 1:500



AREE OGGETTO DI COMODATO GRATUITO



AREA SOGGETTA A SERVITU' DI PASSO PEDONALE A FAVORE DI AZIENDA USL TOSCANA CENTRO

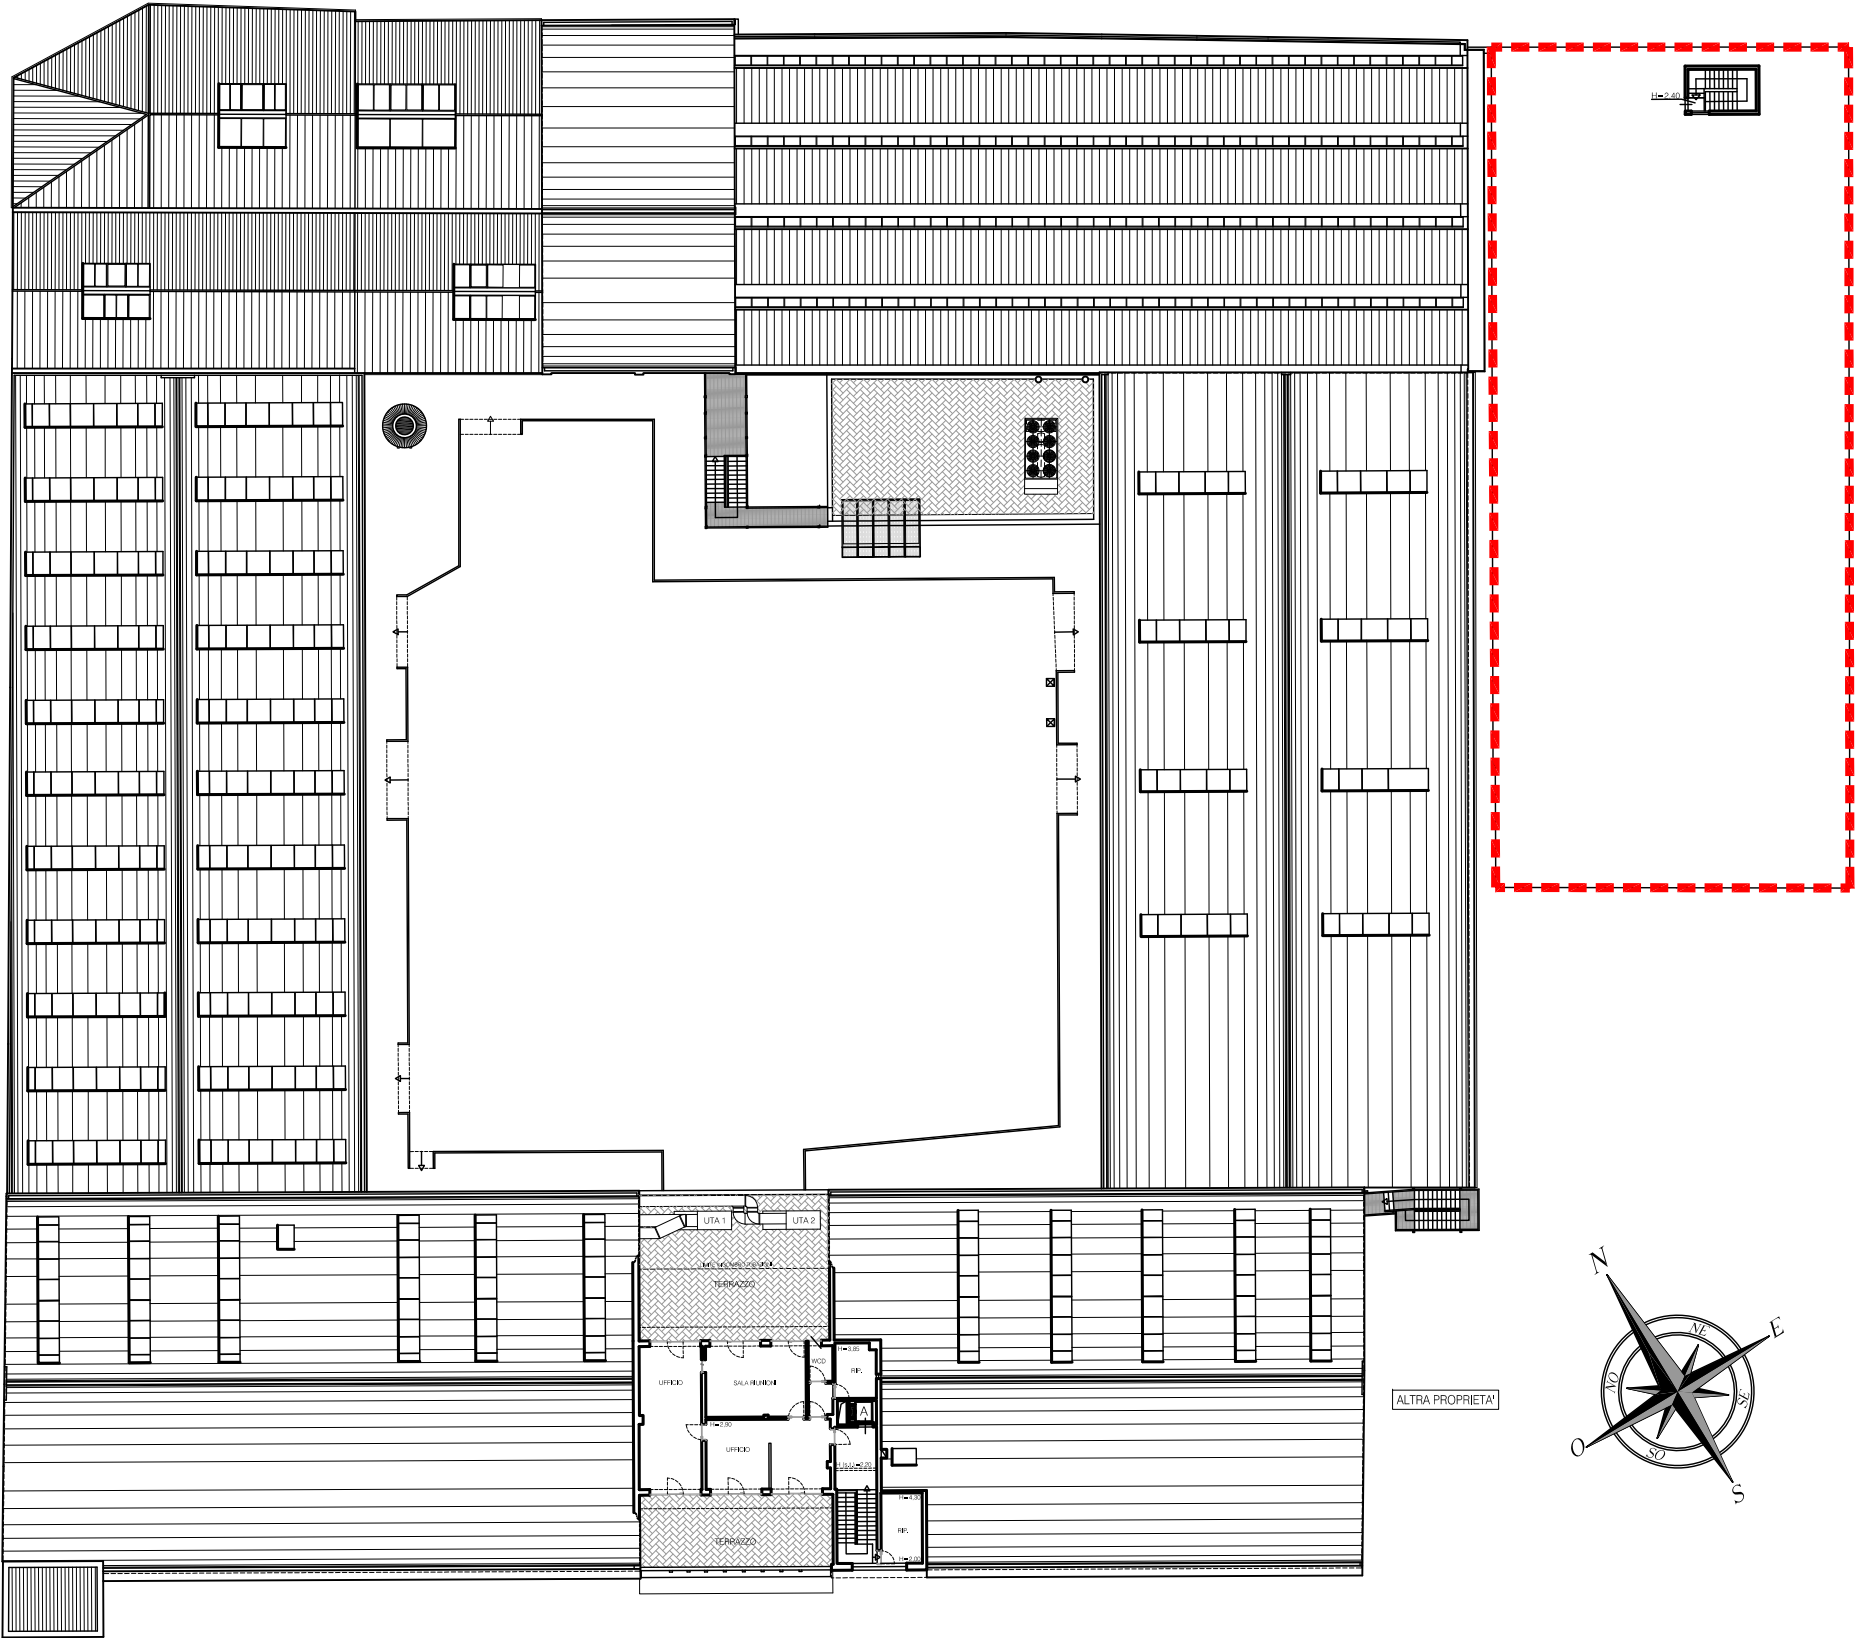

Iato via Galcianese

Piano secondo - rapp. 1:500