



ELABORATO PLANIMETRICO		Compilato da: Gacci Giacomo		Iscritto all'albo: Geometri		Prov. Prato		N. 270	
Comune di Prato		Sezione:		Foglio: 60		Particella: 65		Prato n. 27/10/2020 del	
Dimostrazione grafica dei subalterni				Tipo Mappale n.		del		Scala 1 : 500	

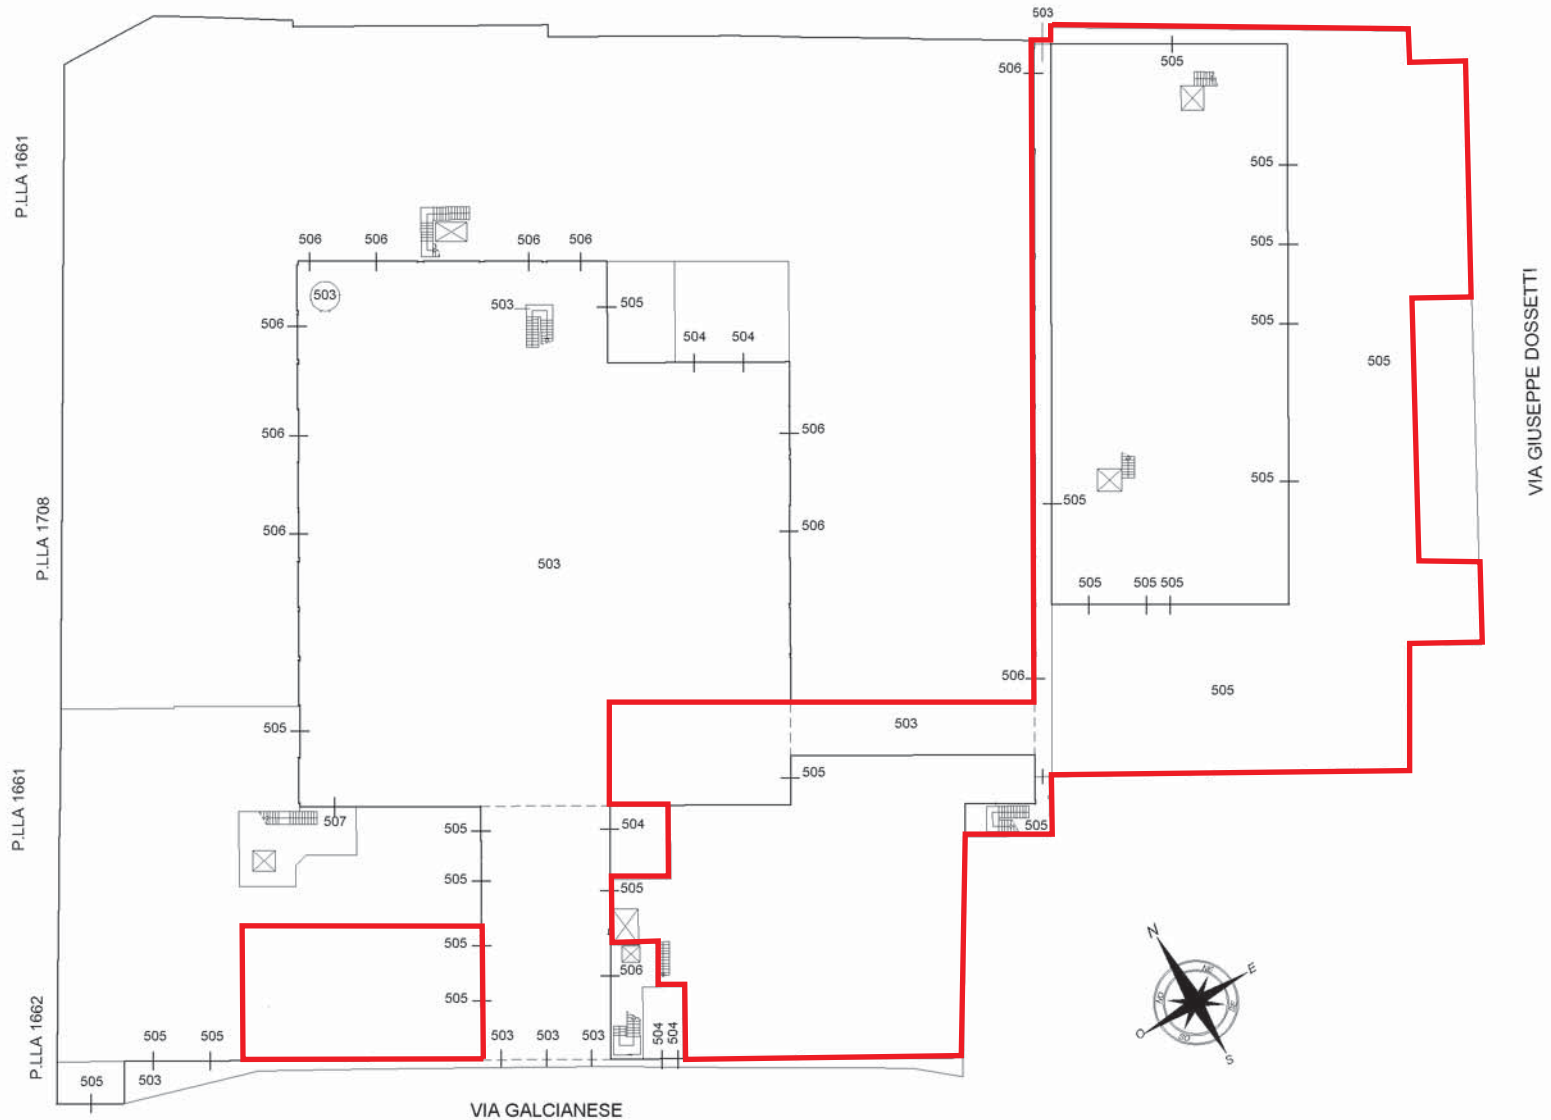

PIANO TERRA

ELABORATO PLANIMETRICO	Compilato da: Gacci Giacomo	Iscritto all'albo: Geometri	Prov. Prato	N. 270
Comune di Prato	Sezione:	Foglio: 60	Particella: 65	Procedura n. 27/10/2020 del
Dimostrazione grafica dei subalterni			Tipo Mappale n.	del Scala 1 : 500

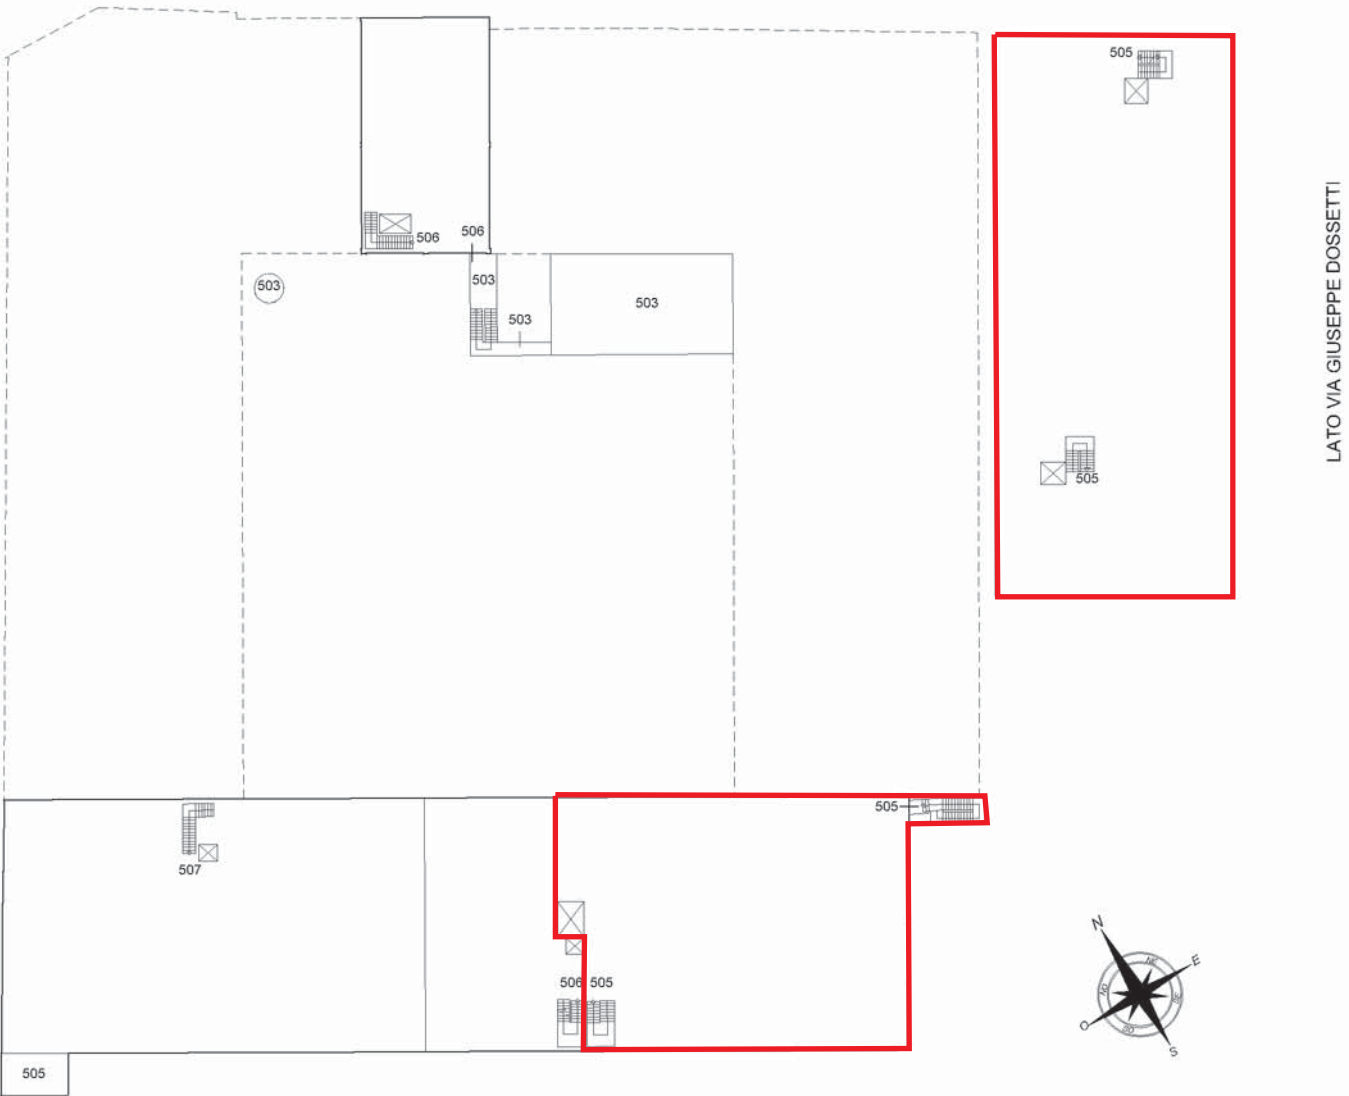

VIA GALCIANESE  
PIANO PRIMO




Agenzia delle Entrate  
**CATASTO FABBRICATI**  
Ufficio provinciale di Prato

Ultima planimetria in atti  
Data: 28/10/2020 - n. T9508 - Richiedente: Telematico  
Totale schede: 5 - Formato di acquisizione: A3(297x420) - Formato stampa richiesto: A4(210x297) - Fattore di scala non utilizzabile

Ultima planimetria in atti  
Data: 28/10/2020  
Totale schede: 5

Agenzia delle Entrate  
**CATASTO FABBRICATI**  
Ufficio provinciale di Prato

ELABORATO PLANIMETRICO	Compilato da: Gacci Giacomo	Iscritto all'albo: Geometri	Prov. Prato	N. 270
Comune di Prato	Sezione:	Foglio: 60	Particella: 65	Proprietà n. 27/10/2020 del
Dimostrazione grafica dei subalterni		Tipo Mappale n. del Scala 1 : 500		

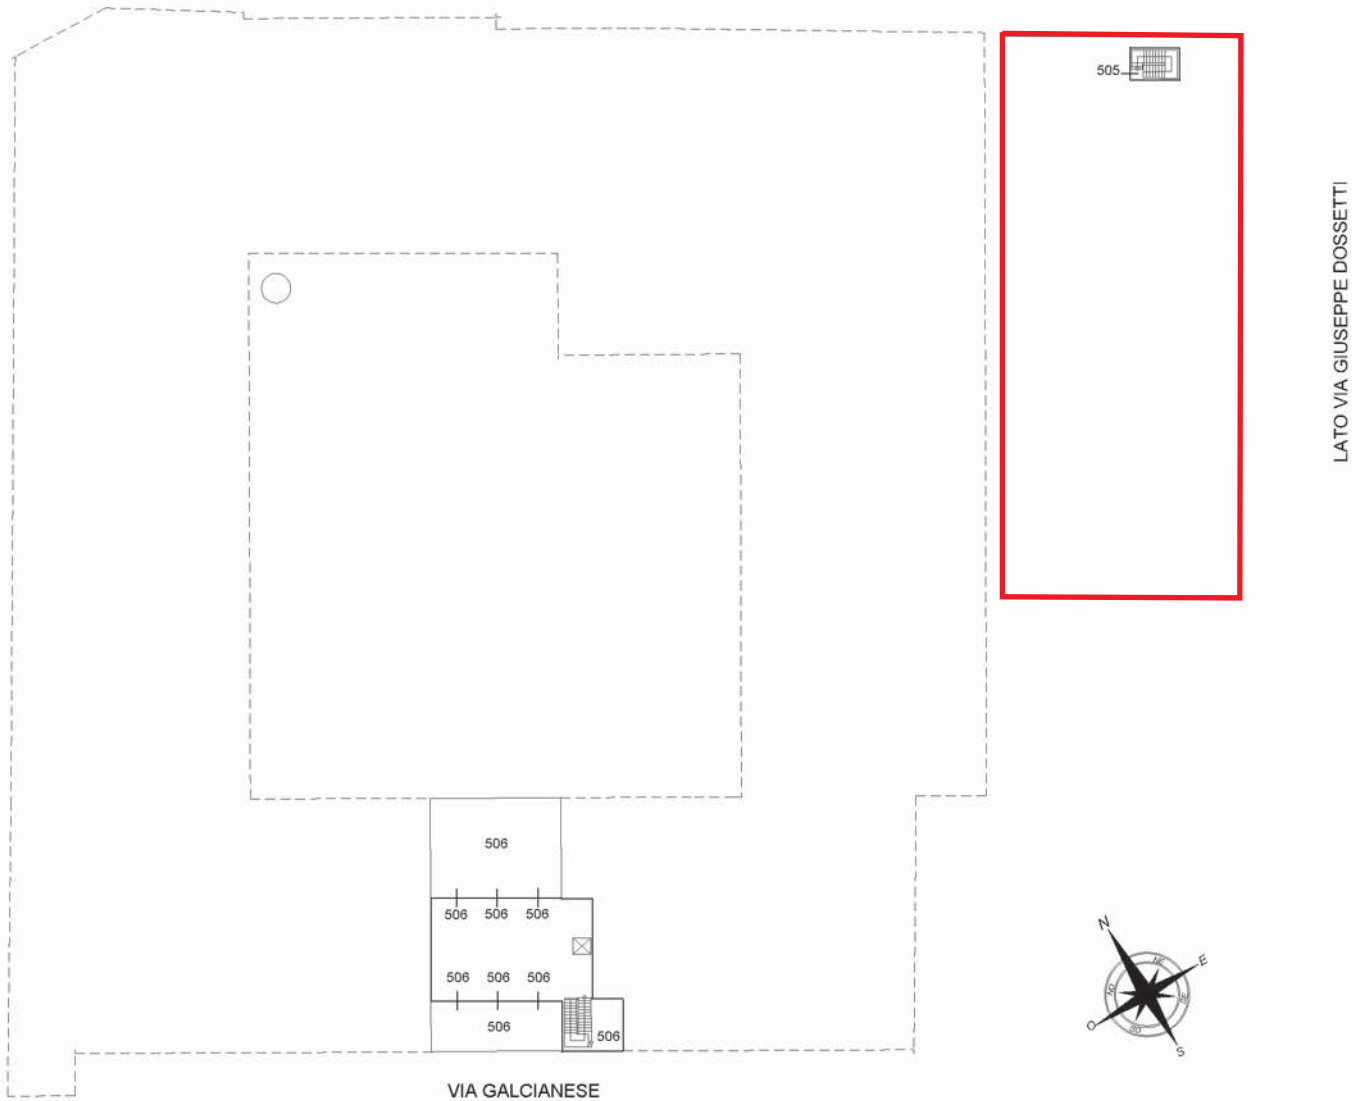

PIANO SECONDO

Direzione Provinciale di Prato  
Ufficio Provinciale - Territorio  
Servizi Catastali  
Comune di: PRATO  
Elenco Subalterni

ACCERTAMENTO DELLA PROPRIETA IMMOBILIARE URBANA  
ELENCO DEI SUBALTERNI ASSEGNATI

Comune		Sezione	Foglio 60	Particella 65		Tipo mappale	del:
PRATO							
Sub	UBICAZIONE via/piazza	n° civ	Piani	Scala	Int.	DESCRIZIONE	
502						SOPPRESSO	
503	via galcianese	34	T-1			BENE COMUNE NON CENSIBILE (PIAZZALI, SOTTOPASSI, SCALE E LASTRICO SOLARE A COMUNE DI TUTTI I SUB DELLA P. LLA 65)	
504	via galcianese	34	T			BENE COMUNE NON CENSIBILE (CENTRALI TECNOLOGICHE A COMUNE DI TUTTI I SUB DELLA P. LLA 65)	
505	via galcianese	34	T-1 2			UNITA' IN CORSO DI DEFINIZIONE	
506	via galcianese	34	T-1 2			UNITA' IN CORSO DI DEFINIZIONE	
507	via galcianese	34	T-1			UNITA' IN CORSO DI DEFINIZIONE	

Unità immobiliari n. 6

Tributi erariali: 0,00

Visura telematica